


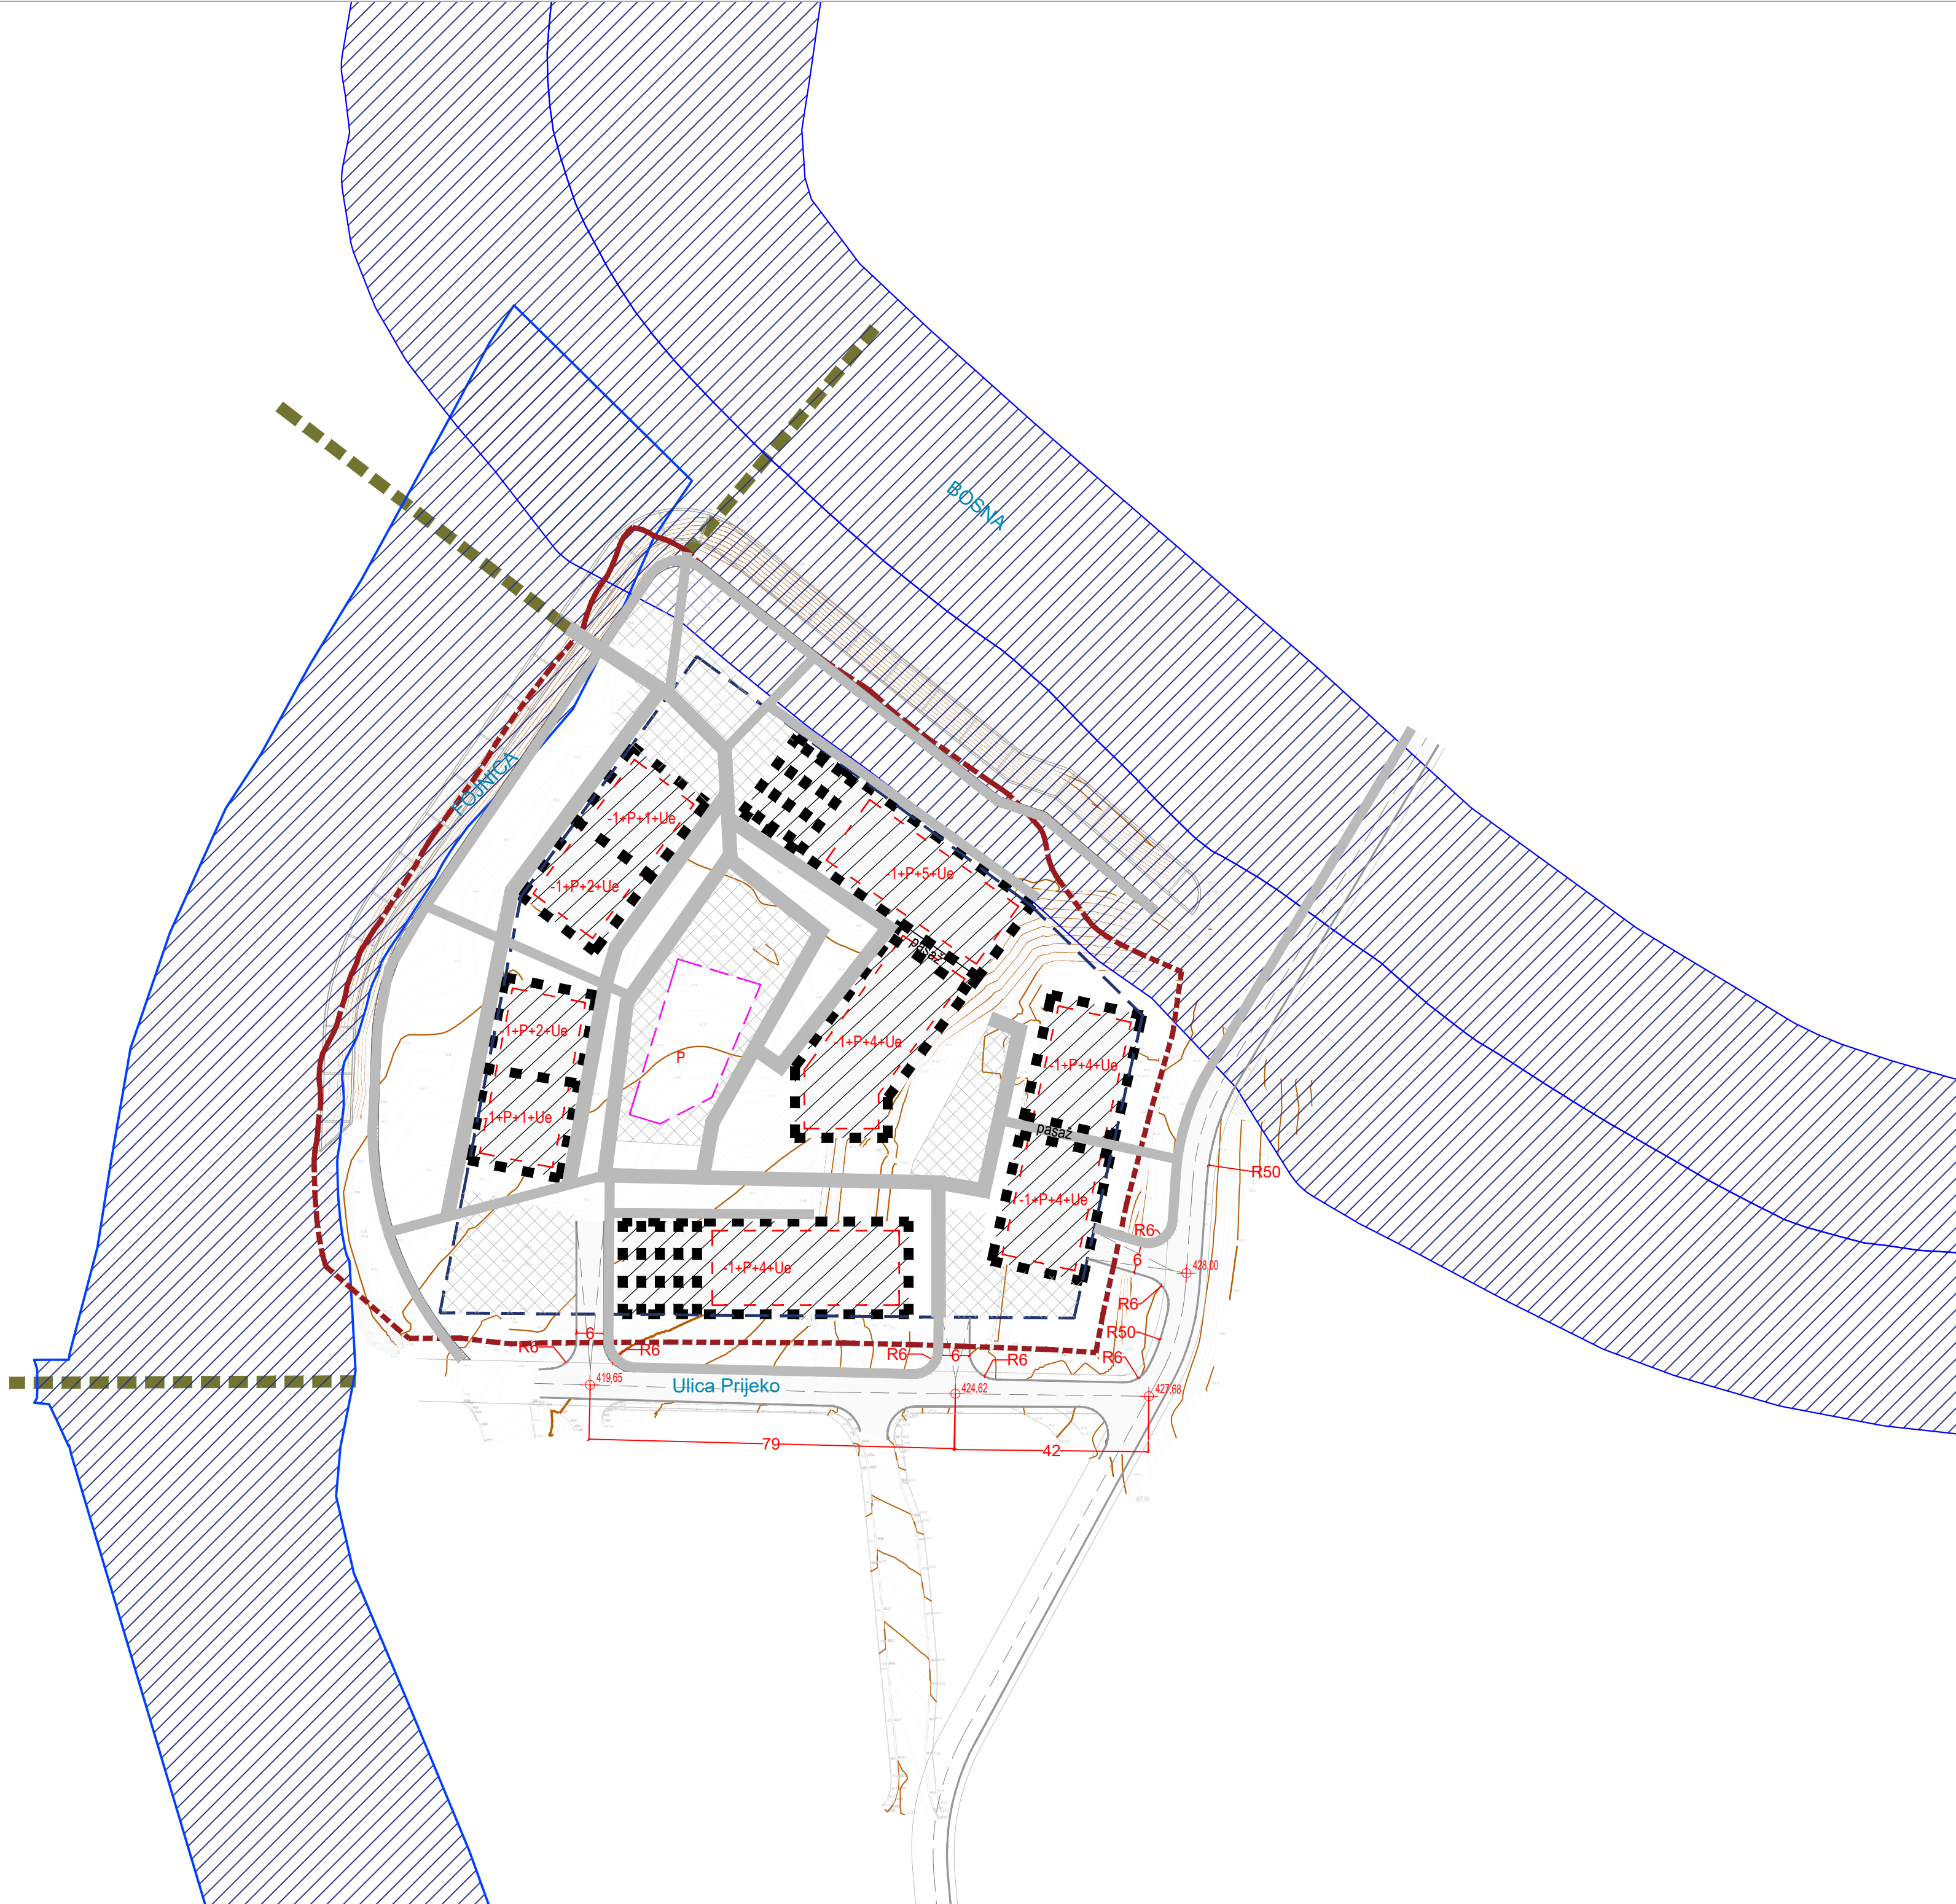

LEGENDA:

- GRANICA OBUHVATA REGULACIONOG PLANA
- PLANIRANI OBJEKTI
- PLANIRANA PODZEMNA GARAŽA
- PAVILJON
- NAMJENA OBJEKATA
- STAMBENO POSLOVNI OBJEKTI/ KOLEKTIVNO STANOVANJE

SAOBRAĆAJNA INFRASTRUKTURA

- KOLSKI SAOBRAĆAJ
- PJEŠAČKI MOST
- PJEŠAČKE SAOBRAĆAJNICE
- 6.08

GABARIT SAOBRAĆAJNICE
- R4.82

RADIJUSI SAOBRAĆAJNICE

OZNAKE

- xxx/x

KATASTARSKA ČESTICA
- SPRATNOST:
- Po

- podrumski etaža
- S

- suterenski etaža
- P

- prizemlje
- 1,2,3

- maksimalan broj spratova
- Ue

- uvučena etaža



Bosna i Hercegovina
Federacija Bosne i Hercegovine
Zeničko-dobojski kanton
Grad Visoko

Odluka o pristupanju izradi Regulacionog plana "PrijeKO KTK" Visoko ("Službeni glasnik općine Visoko, broj 22/18 od 27.septembar 2018.godine)

NAZIV PLANA:

REGULACIONI PLAN
"PRIJEKO KTK"

NAZIV GRAFIČKOG PRILOGA:

NACRT PLANA
PLAN SAOBRAĆAJNE INFASTRUKTURE



NOSILAC PRIPREME PLANA:
GRAD VISOKO

SLUŽBA ZA URBANIZAM, STAMBENE,
GEODETSKE POSLOVE I KATASTAR
NEKRETNINA

M.P.



NOSILAC IZRADE PLANA:
IPSA Institut Sarajevo

DIREKTOR:
Enko Hubanić, dipl.ing.građ.

M.P.

BROJ UGOVORA: 20-8704	DATUM: Juli, 2021.	MJERILO: 1:1000	PRILOG BROJ: 06.
--------------------------	-----------------------	--------------------	---------------------