


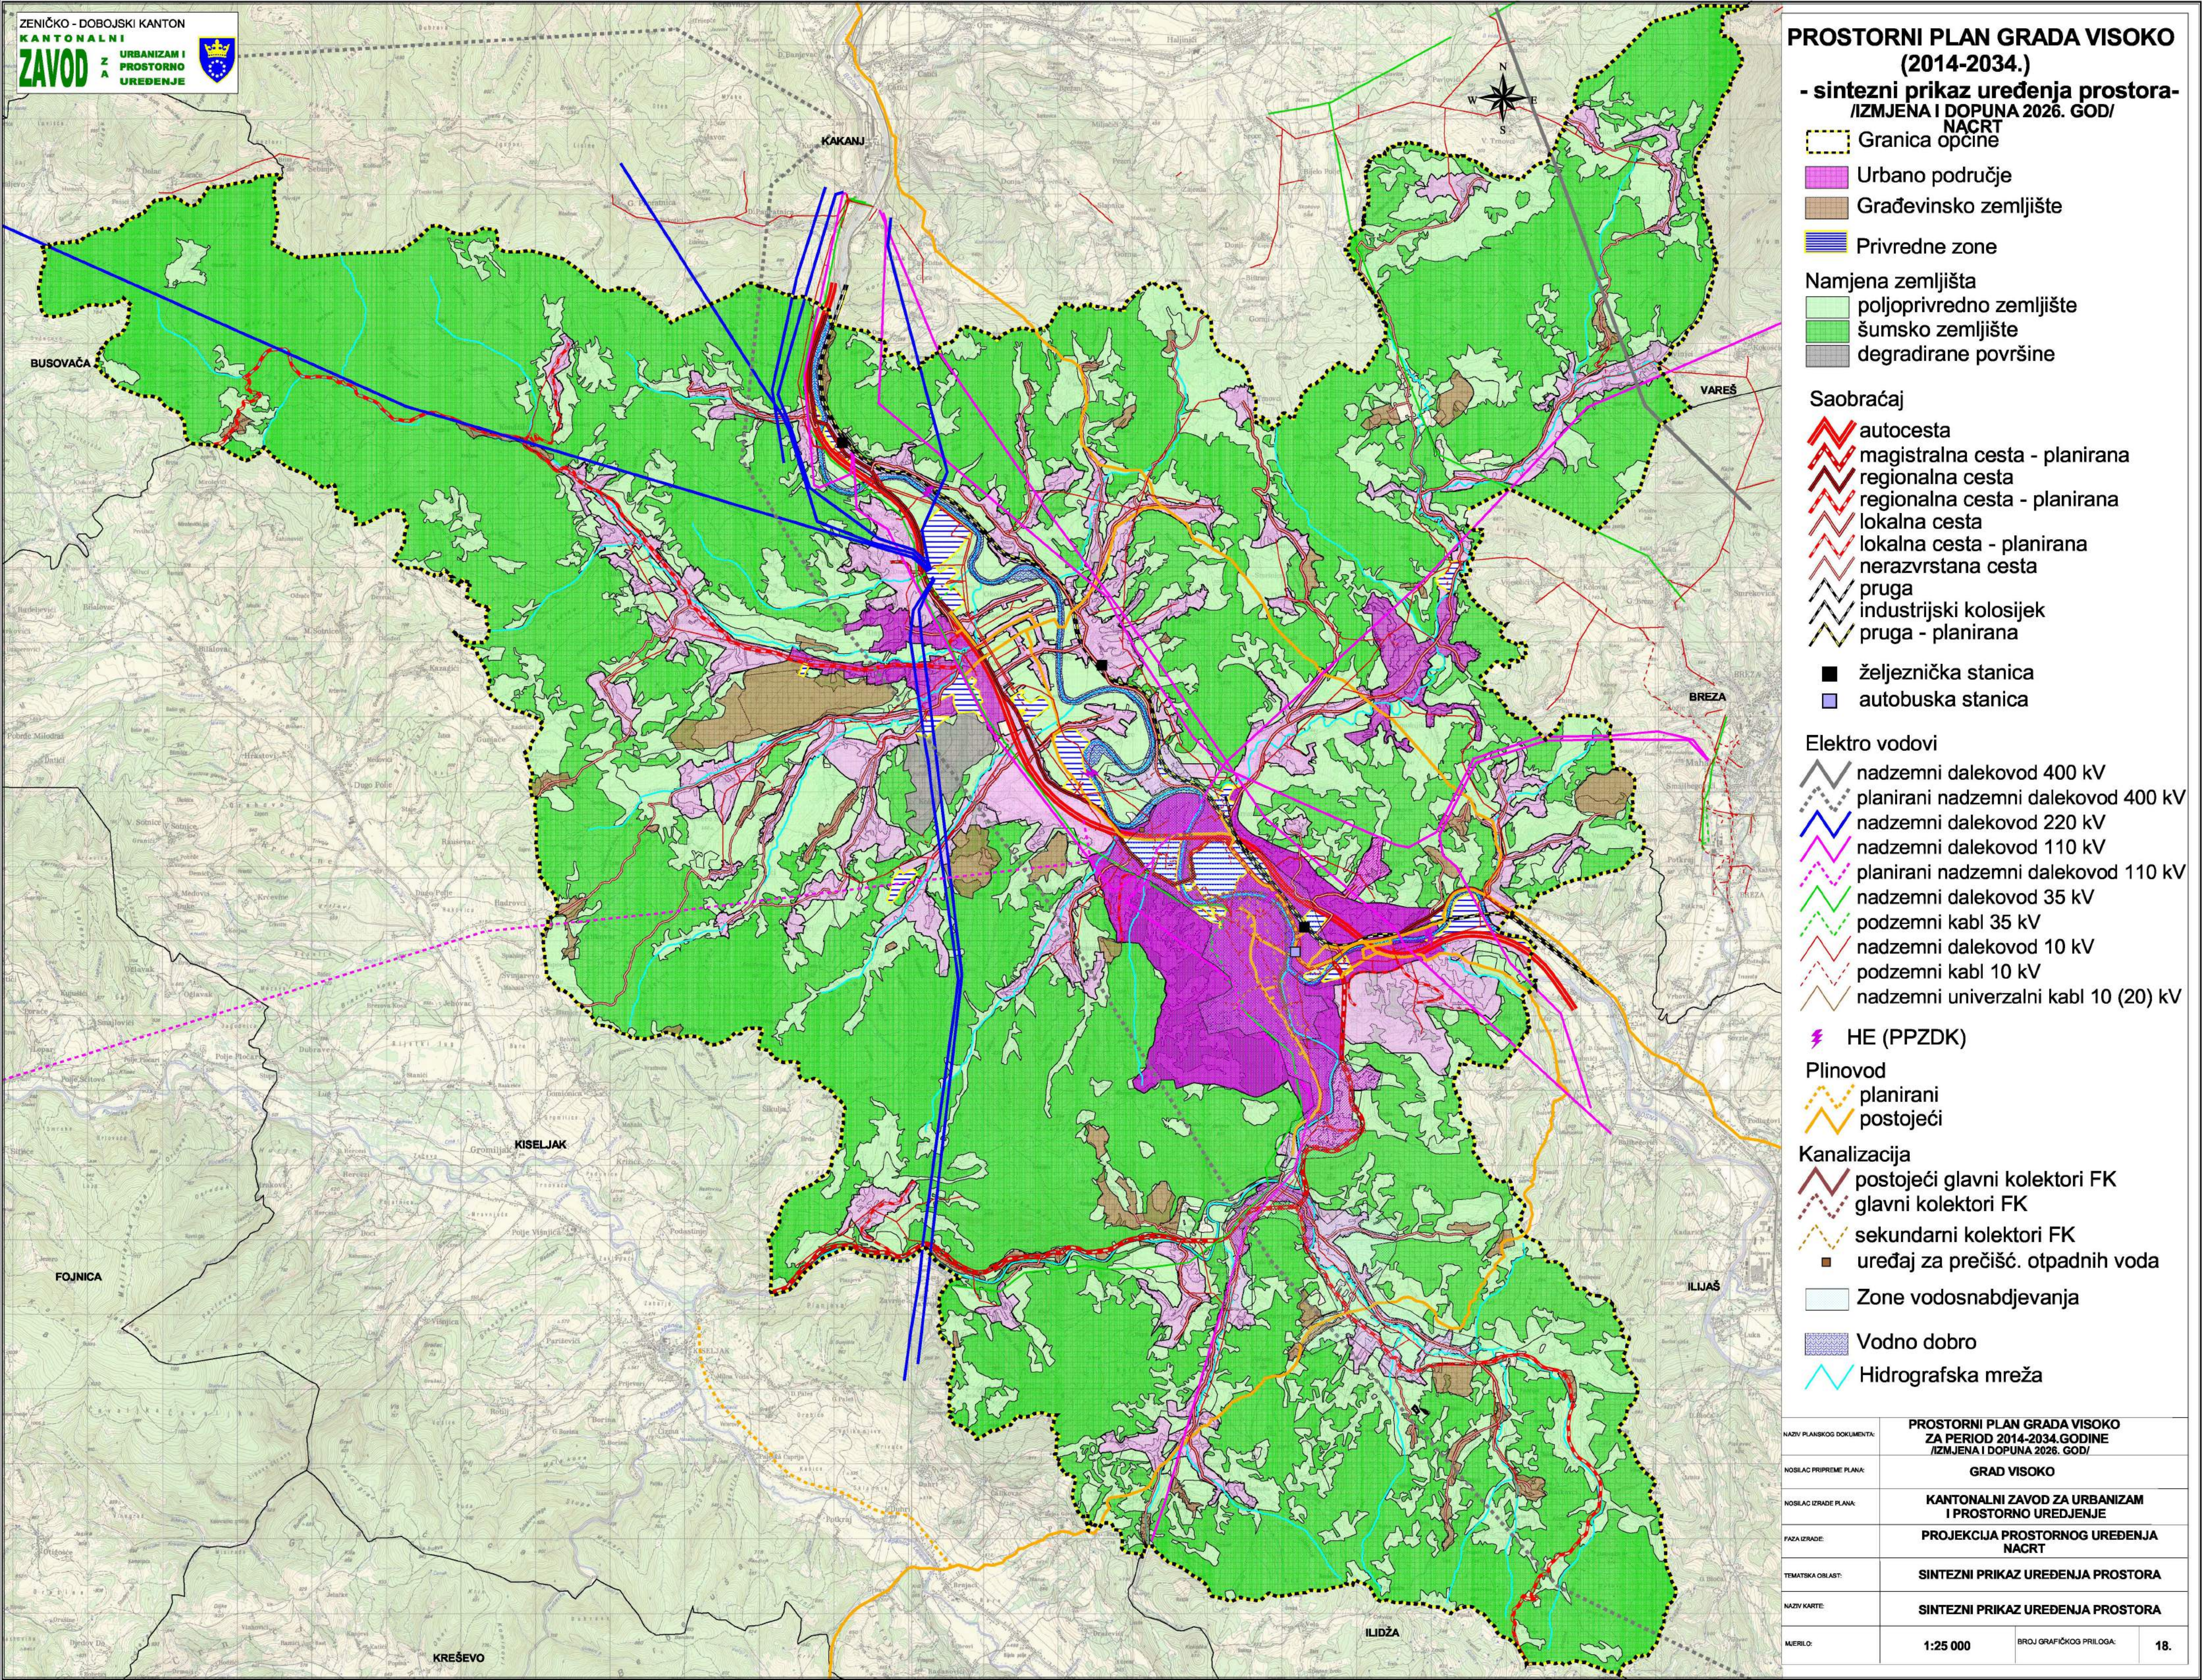

**PROSTORNI PLAN GRADA VISOKO
(2014-2034.)**

**- sintezni prikaz uređenja prostora -
/IZMJENA I DOPUNA 2026. GOD/
NACRT**

- Granica općine
- Urbano područje
- Građevinsko zemljište
- Privredne zone
- Namjena zemljišta
 - poljoprivredno zemljište
 - šumsko zemljište
 - degradirane površine

- Saobraćaj**
- autocesta
 - magistralna cesta - planirana
 - regionalna cesta
 - regionalna cesta - planirana
 - lokalna cesta
 - lokalna cesta - planirana
 - nerazvrstana cesta
 - pruga
 - industrijski kolosijek
 - pruga - planirana
 - željeznička stanica
 - autobuska stanica

- Elektro vodovi**
- nadzemni dalekovod 400 kV
 - planirani nadzemni dalekovod 400 kV
 - nadzemni dalekovod 220 kV
 - nadzemni dalekovod 110 kV
 - planirani nadzemni dalekovod 110 kV
 - nadzemni dalekovod 35 kV
 - podzemni kabl 35 kV
 - nadzemni dalekovod 10 kV
 - podzemni kabl 10 kV
 - nadzemni univerzalni kabl 10 (20) kV
 - HE (PPZDK)

- Plinovod**
- planirani
 - postojeći

- Kanalizacija**
- postojeći glavni kolektori FK
 - glavni kolektori FK
 - sekundarni kolektori FK
 - uređaj za prečišć. otpadnih voda
 - Zone vodosnabdjevanja

- Vodno dobro
- Hidrografska mreža

NAZIV PLANSKOG DOKUMENTA:	PROSTORNI PLAN GRADA VISOKO ZA PERIOD 2014-2034. GODINE /IZMJENA I DOPUNA 2026. GOD./		
NOSILAC PRIJEDLOGA PLANA:	GRAD VISOKO		
NOSILAC IZRADE PLANA:	KANTONALNI ZAVOD ZA URBANIZAM I PROSTORNO UREĐENJE		
FAZA IZRADE:	PROJEKCIJA PROSTORNOG UREĐENJA NACRT		
TEMATSKA OBLAST:	SINTEZNI PRIKAZ UREĐENJA PROSTORA		
NAZIV KARTE:	SINTEZNI PRIKAZ UREĐENJA PROSTORA		
MAŠBIL:	1:25 000	BRJ. GRAFIČKOG PRILOGA:	18.